Création d'une gare de rangement des cabines téléphériques, d'une usine à neige, d'un garage à dameuses et de bureaux

ESQUISSE

STVI

TC DU VALLON
73150 VAL D'ISÈRE

23/11/2022

diagonales architecture
"L'Orion"
245, Avenue des Massettes
73190 Challes-les-Eaux
tel +33 (0)4 79 62 11 27
e-mail jm.demangel@wanadoo.fr
www.diagonalesarchitecture.com

SITE & RÉFÉRENCES

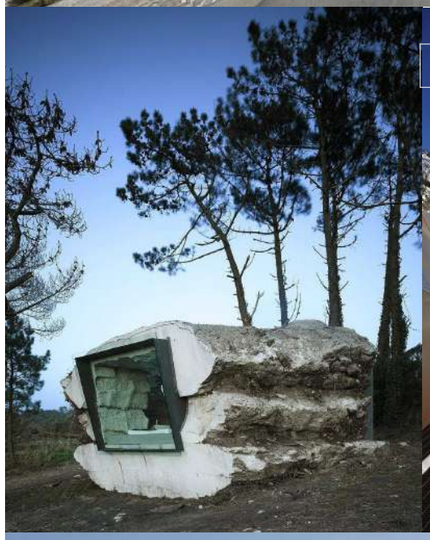

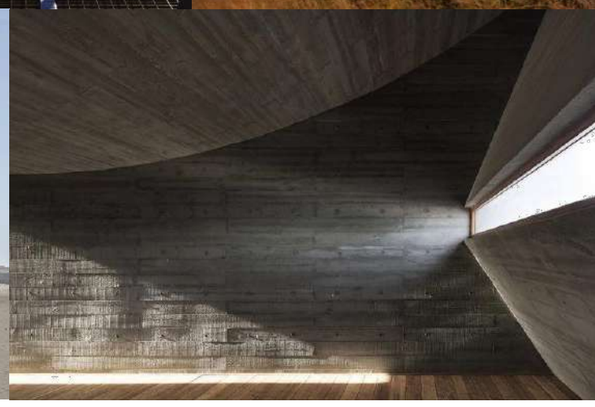

CRÉATION D'UNE GARE DE RANGEMENT DES CABINES TÉLÉPHÉRIQUES

CRÉATION D'UNE GARE DE RANGEMENT DES CABINES TÉLÉPHÉRIQUES

706

+ 2326

+ 2326

9,02

9,35

32,25

6,00

ACCÈS DESCENDERIE

Canal de liaison

Couverture lauze

Pente 35%

Pente 35%

Couverture métallique

60 panneaux photovoltaïques

ENTRÉE LOCAL PISTES

TC du Vallon de l'Iseran

TSD Pyra

N

ES 01

formata3

STVI

CRÉATION D'UNE GARE DE RANGEMENT

23/11/2022

Plan masse

ECHELLE
1:300

Inscrit à l'Ordre des architectes

DIAGONALES ARCHITECTURE 73190 CHALLES-LES-EAUX I N°INSCRIPTION ORDRE 3376

Plan rez de chaussée

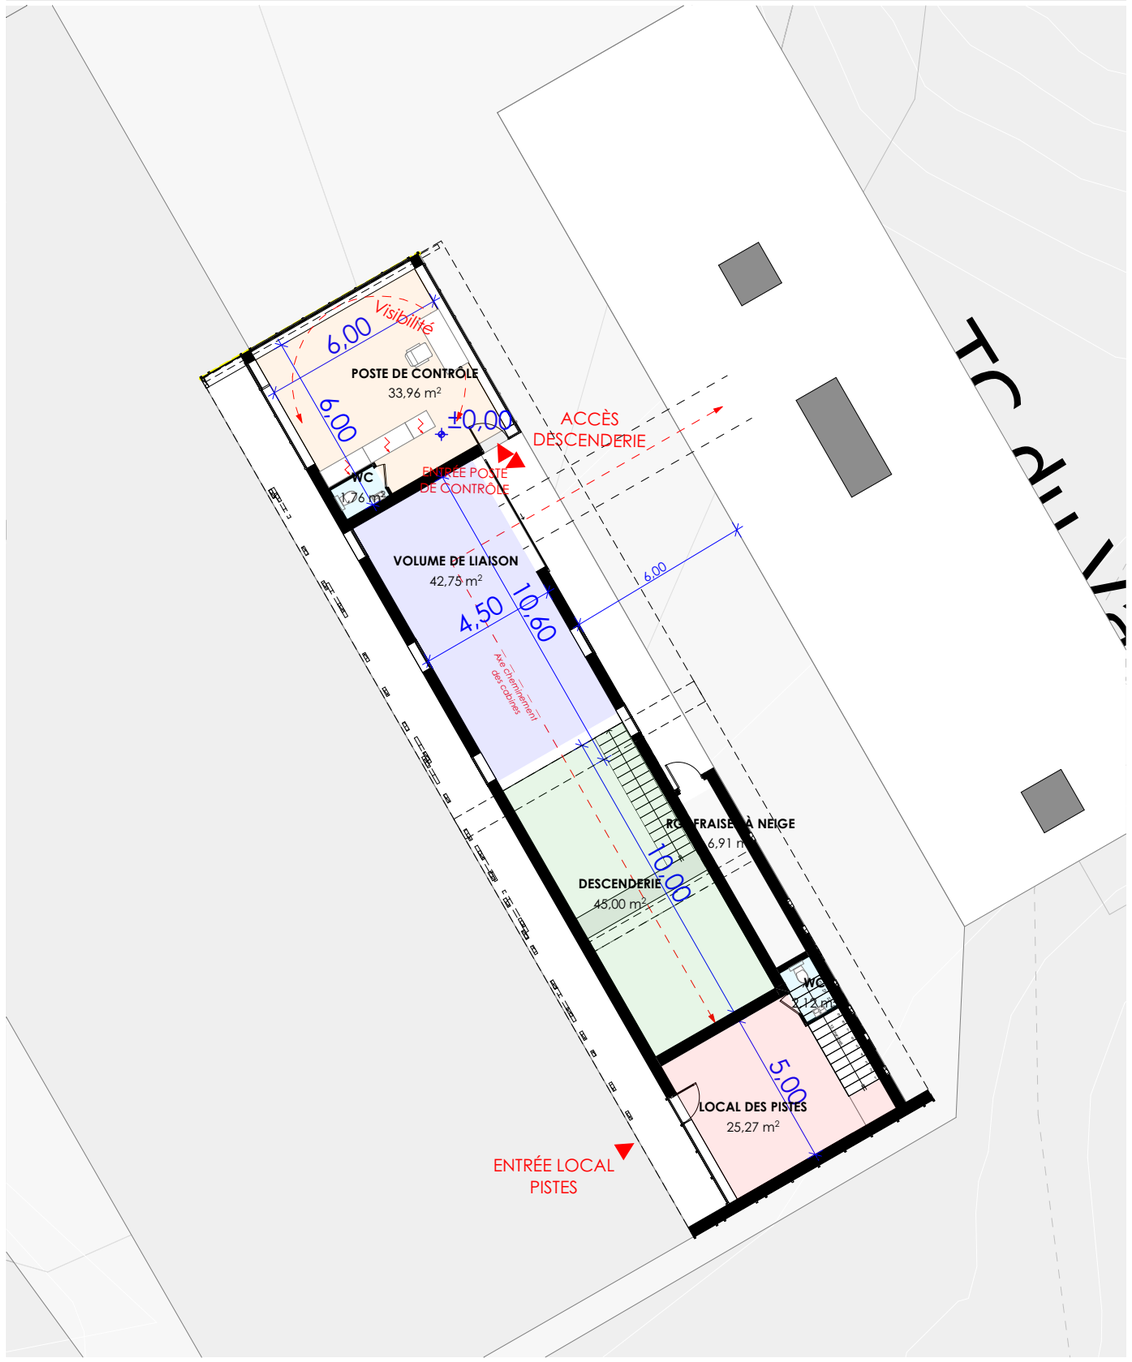

Plan mezzanine R+1

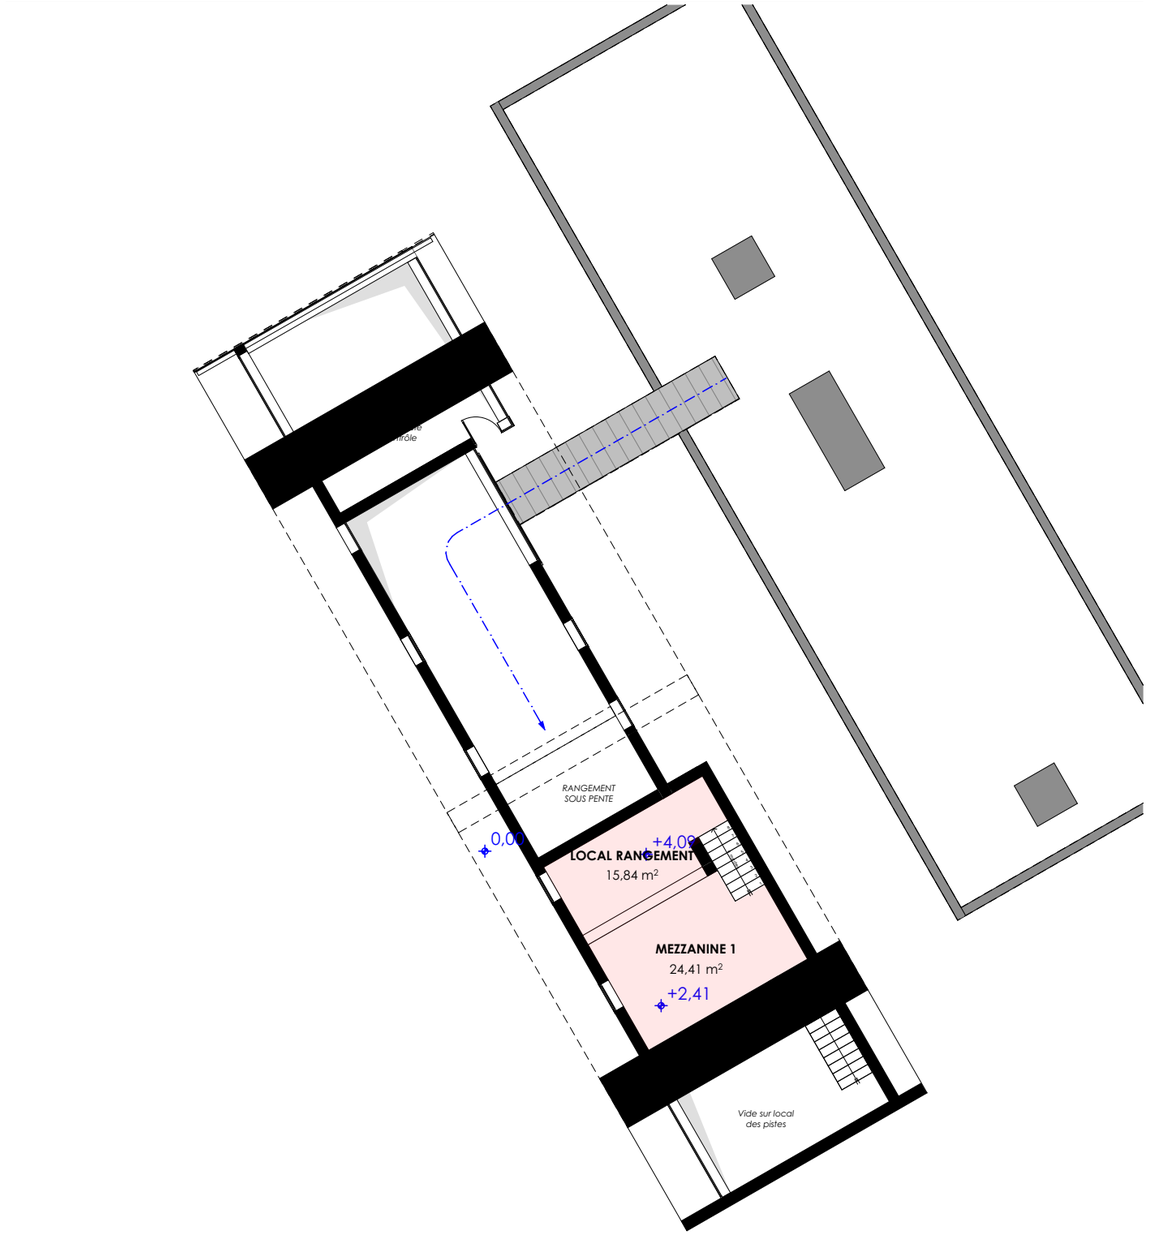

N

ES 01
formata3

STVI
CRÉATION D'UNE GARE DE RANGEMENT
23/11/2022

Plans des niveaux

ECHELLE
1:200

Inscrit à l'Ordre des architectes
DIAGONALES ARCHITECTURE 73190 CHALLES-LES-EAUX I N°INSCRIPTION ORDRE 3376

Plan sous-sol

Plan sous-sol intermédiaire

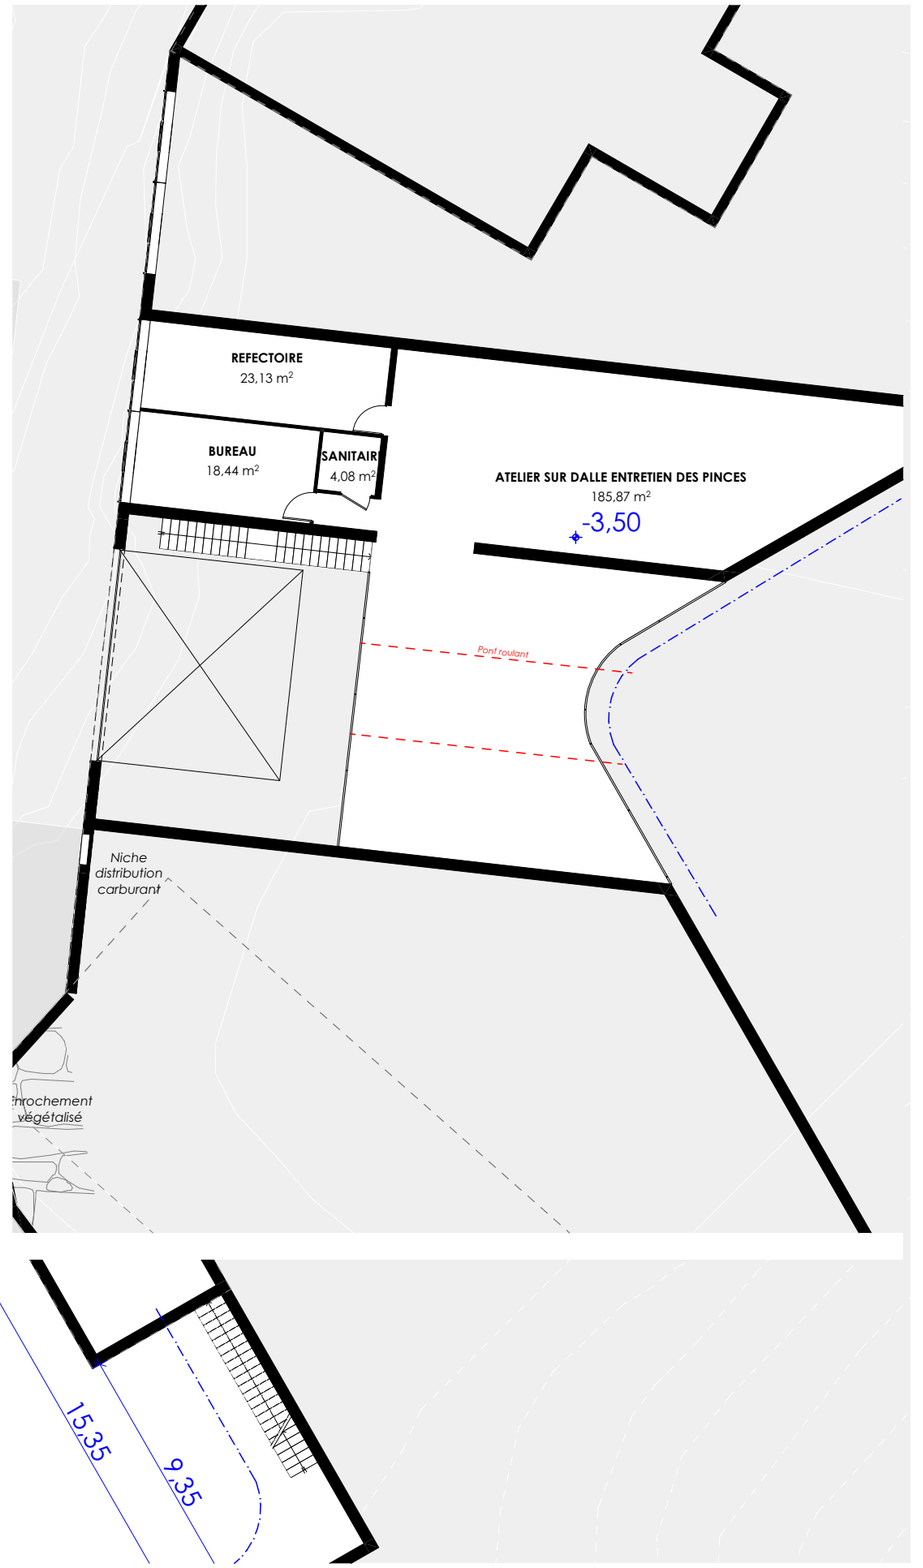

ES 01
formata3

STVI

CRÉATION D'UNE GARE DE RANGEMENT

23/11/2022

Plan sous-sol

ECHELLE
1:200

Inscrit à l'Ordre des architectes
DIAGONALES ARCHITECTURE 73190 CHALLES-LES-EAUX I N°INSCRIPTION ORDRE 3376

Coupe AA' sur descenderie

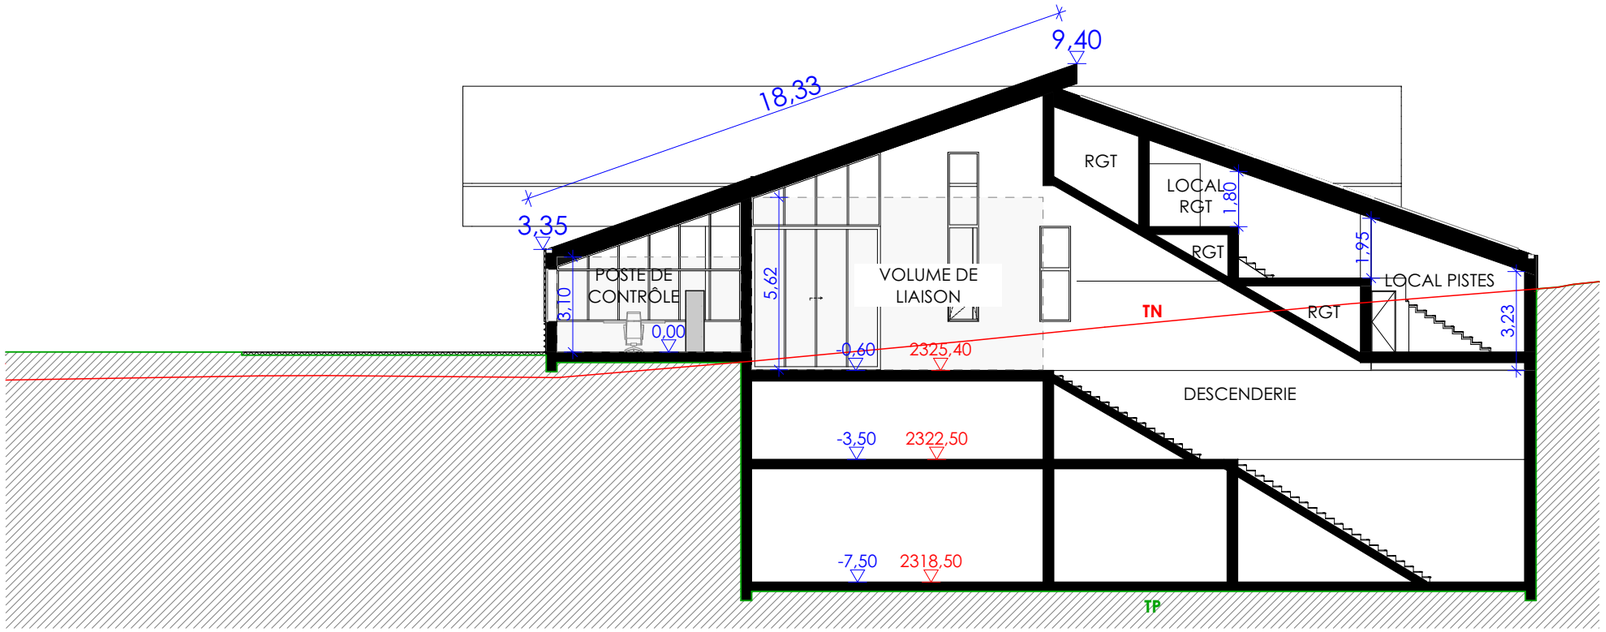

Coupe BB' sur garage

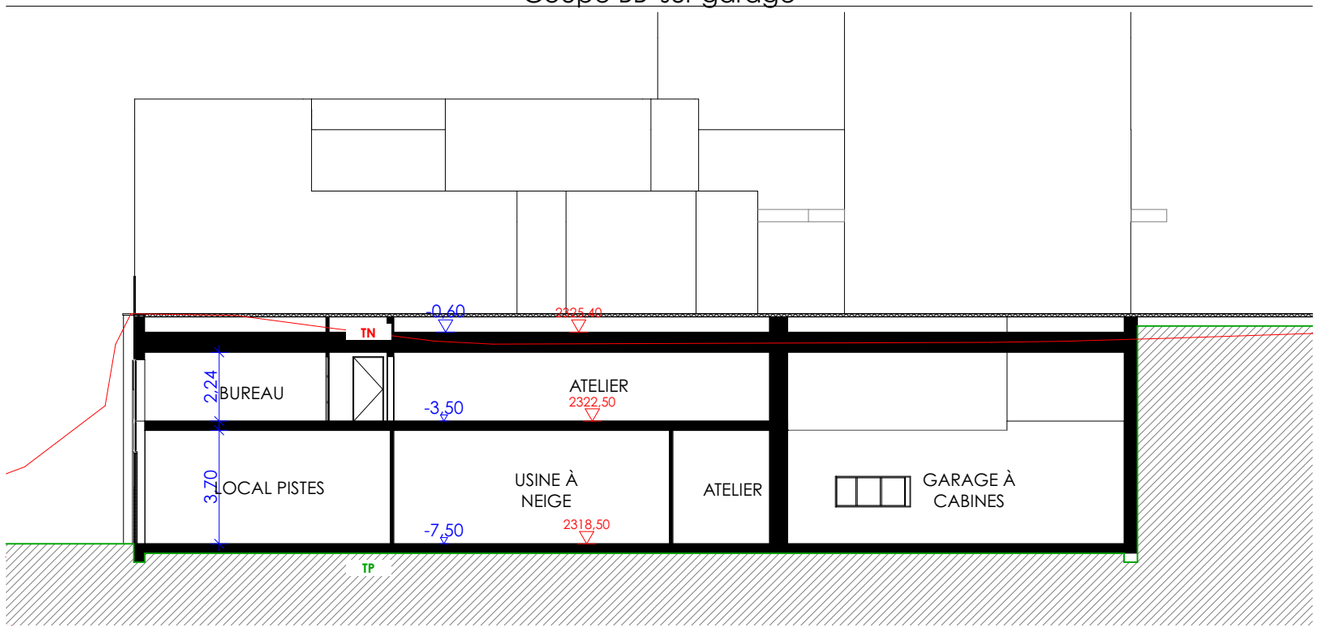

ES 00
formata3

STVI

CRÉATION D'UNE GARE DE RANGEMENT

23/11/2022

Coupes

ECHELLE
1:200

Inscrit à l'Ordre des architectes
DIAGONALES ARCHITECTURE 73190 CHALLES-LES-EAUX I N°INSCRIPTION ORDRE 3376

Façade Est

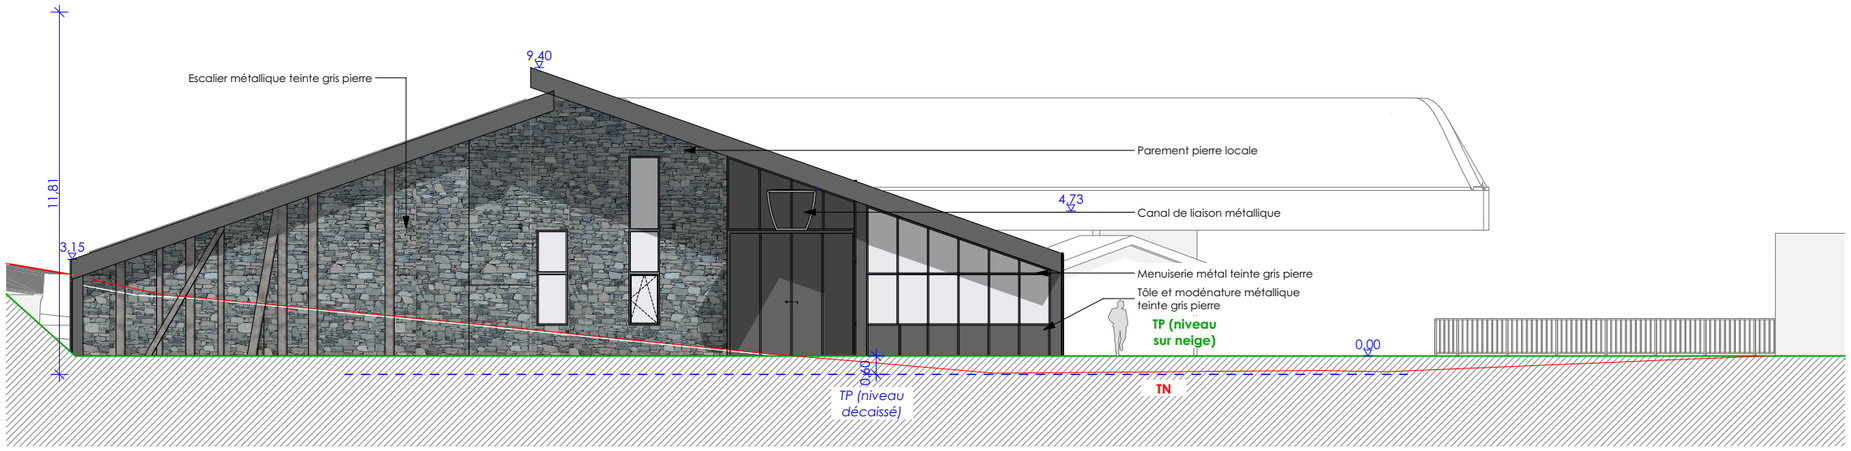

Façade Nord

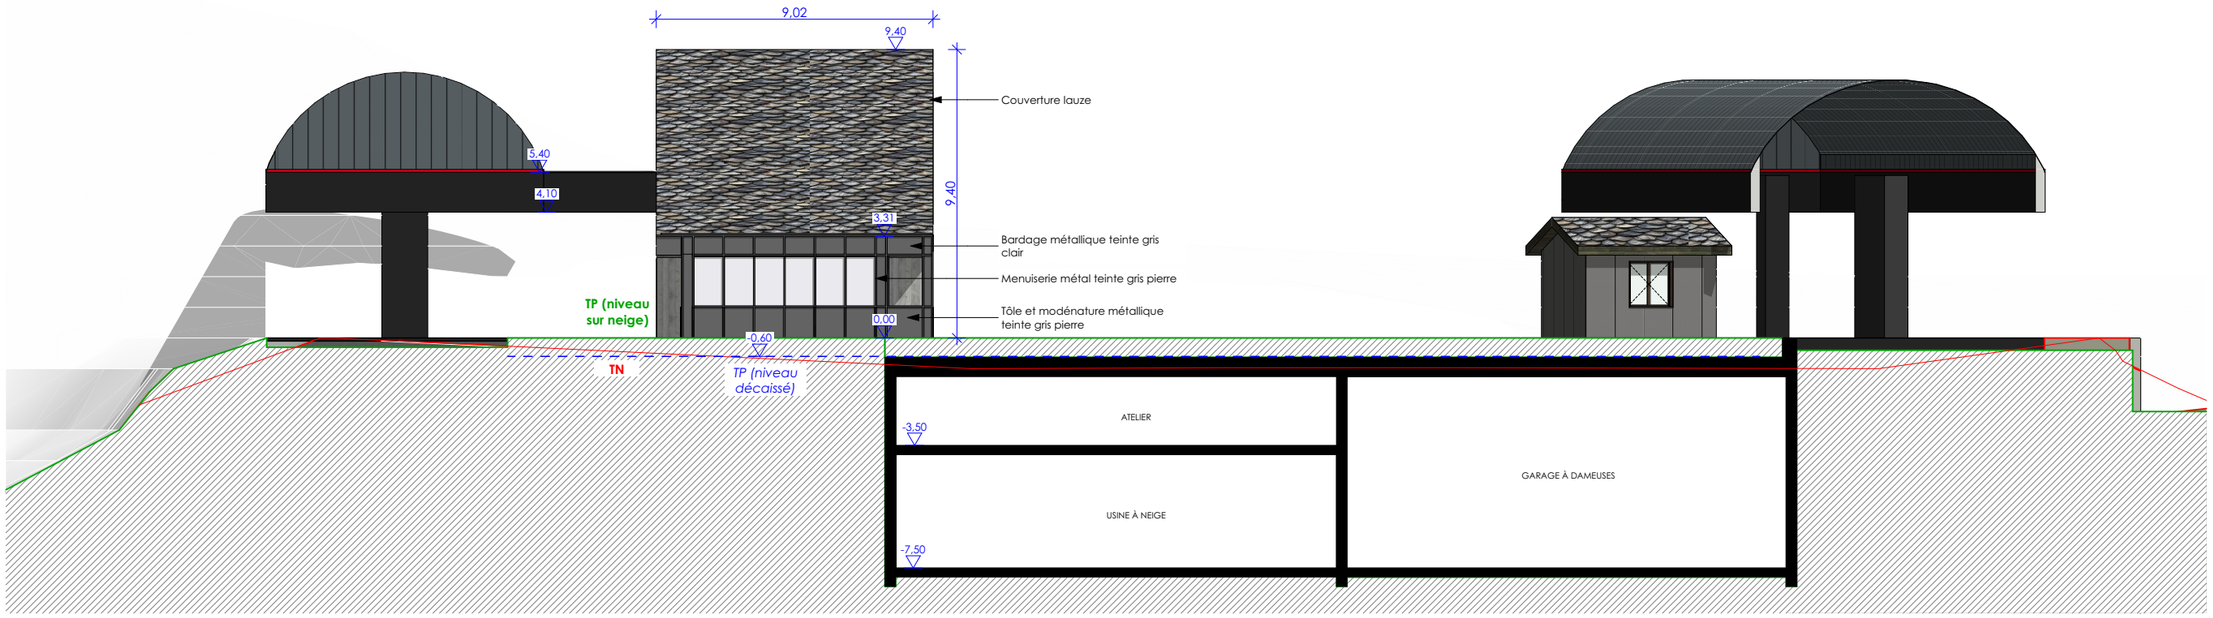

ES 00
formata3

STVI

CRÉATION D'UNE GARE DE RANGEMENT

23/11/2022

Façades garage des cabines

ECHELLE
1:200

Inscrit à l'Ordre des architectes
DIAGONALES ARCHITECTURE 73190 CHALLES-LES-EAUX I N°INSCRIPTION ORDRE 3376

Façade Nord Ouest

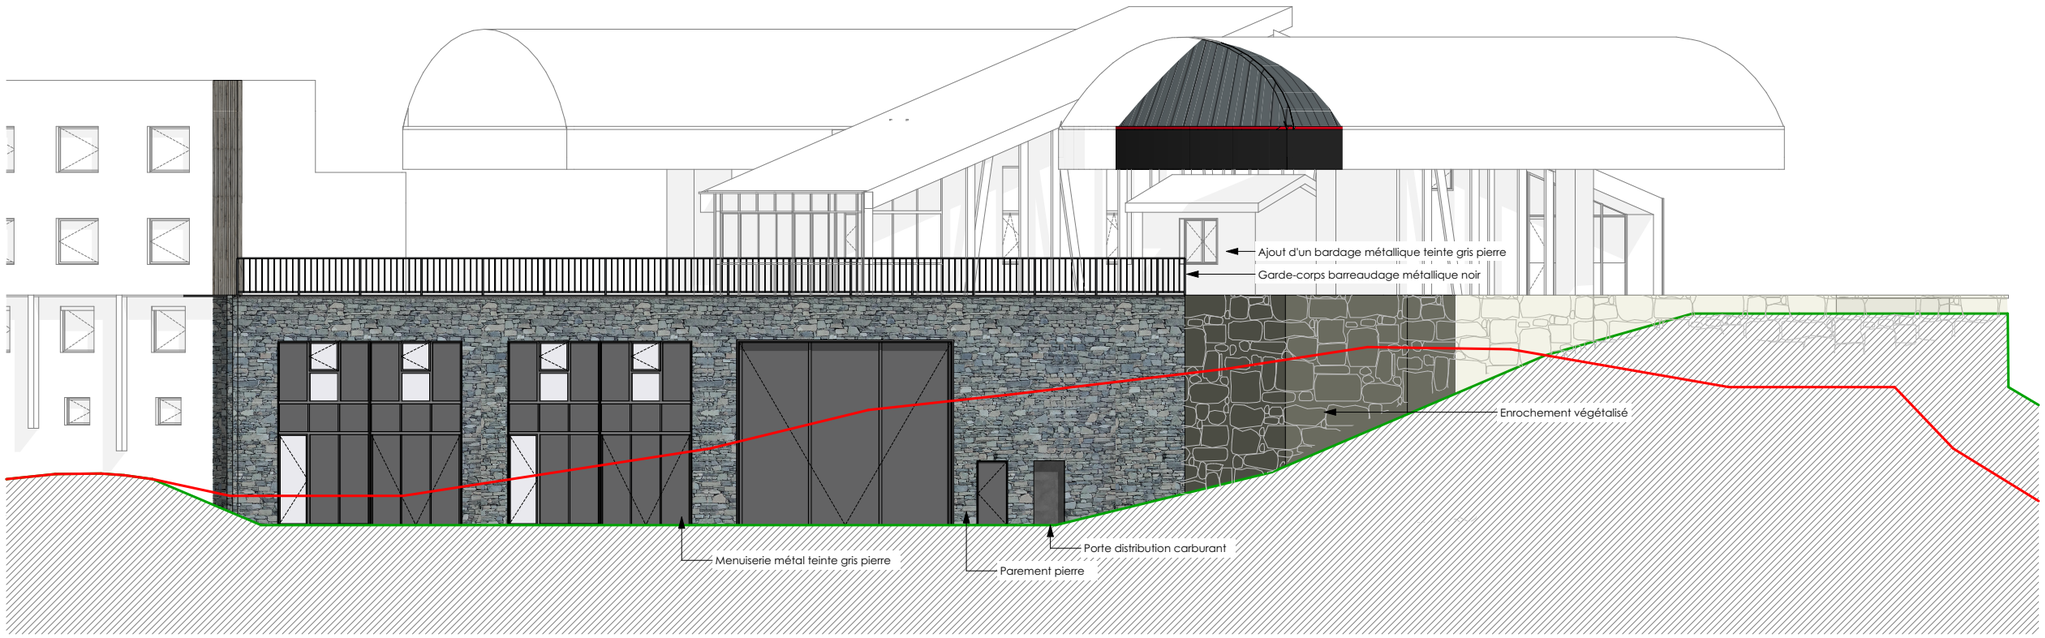

Façade Ouest

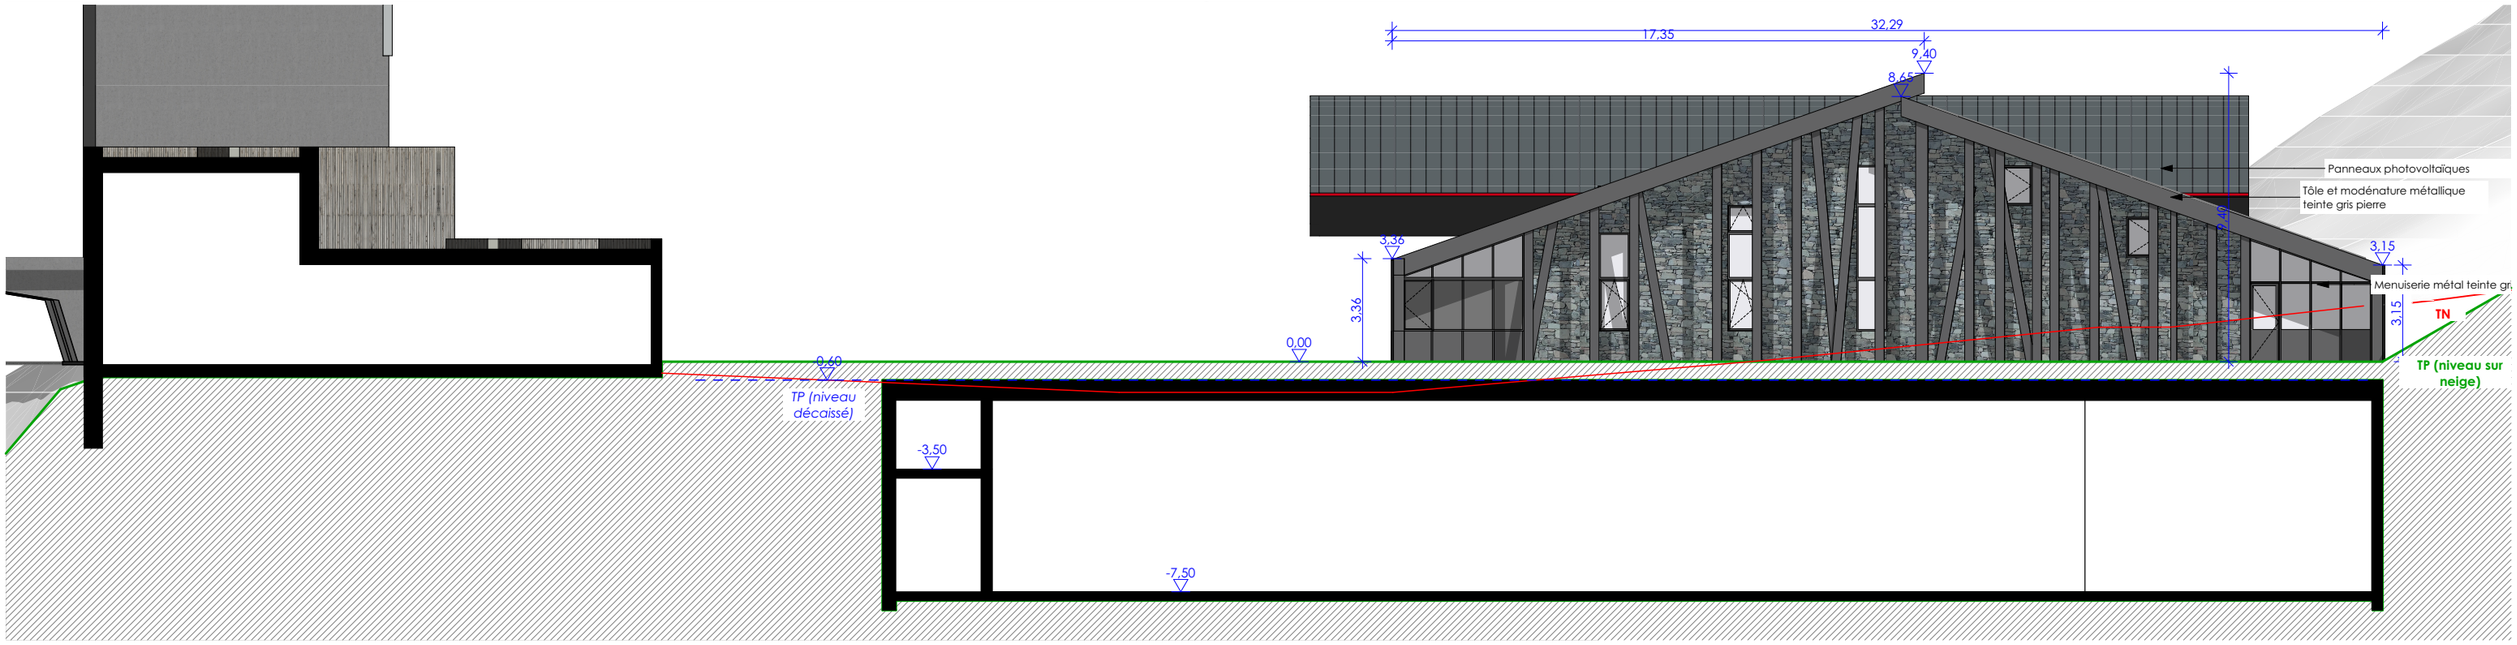

ES 00
formata3

STVI

CRÉATION D'UNE GARE DE RANGEMENT

23/11/2022

Façade garage à dameuses et usine à neige

ECHELLE
1:200

Inscrit à l'Ordre des architectes
DIAGONALES ARCHITECTURE 73190 CHALLES-LES-EAUX I N°INSCRIPTION ORDRE 3376

ES 00
formata3

STVI
CRÉATION D'UNE GARE DE RANGEMENT
23/11/2022

Perspective

DIAGONALES ARCHITECTURE 73190 CHALLES-LES-EAUX I N°INSCRIPTION ORDRE 3376

ES 00
formata3

STVI

CRÉATION D'UNE GARE DE RANGEMENT

23/11/2022

Insertion amont

ECHELLE
1:1,67

Inscrit à l'Ordre des architectes
DIAGONALES ARCHITECTURE 73190 CHALLES-LES-EAUX I N°INSCRIPTION ORDRE 3376